


План 2 этажа

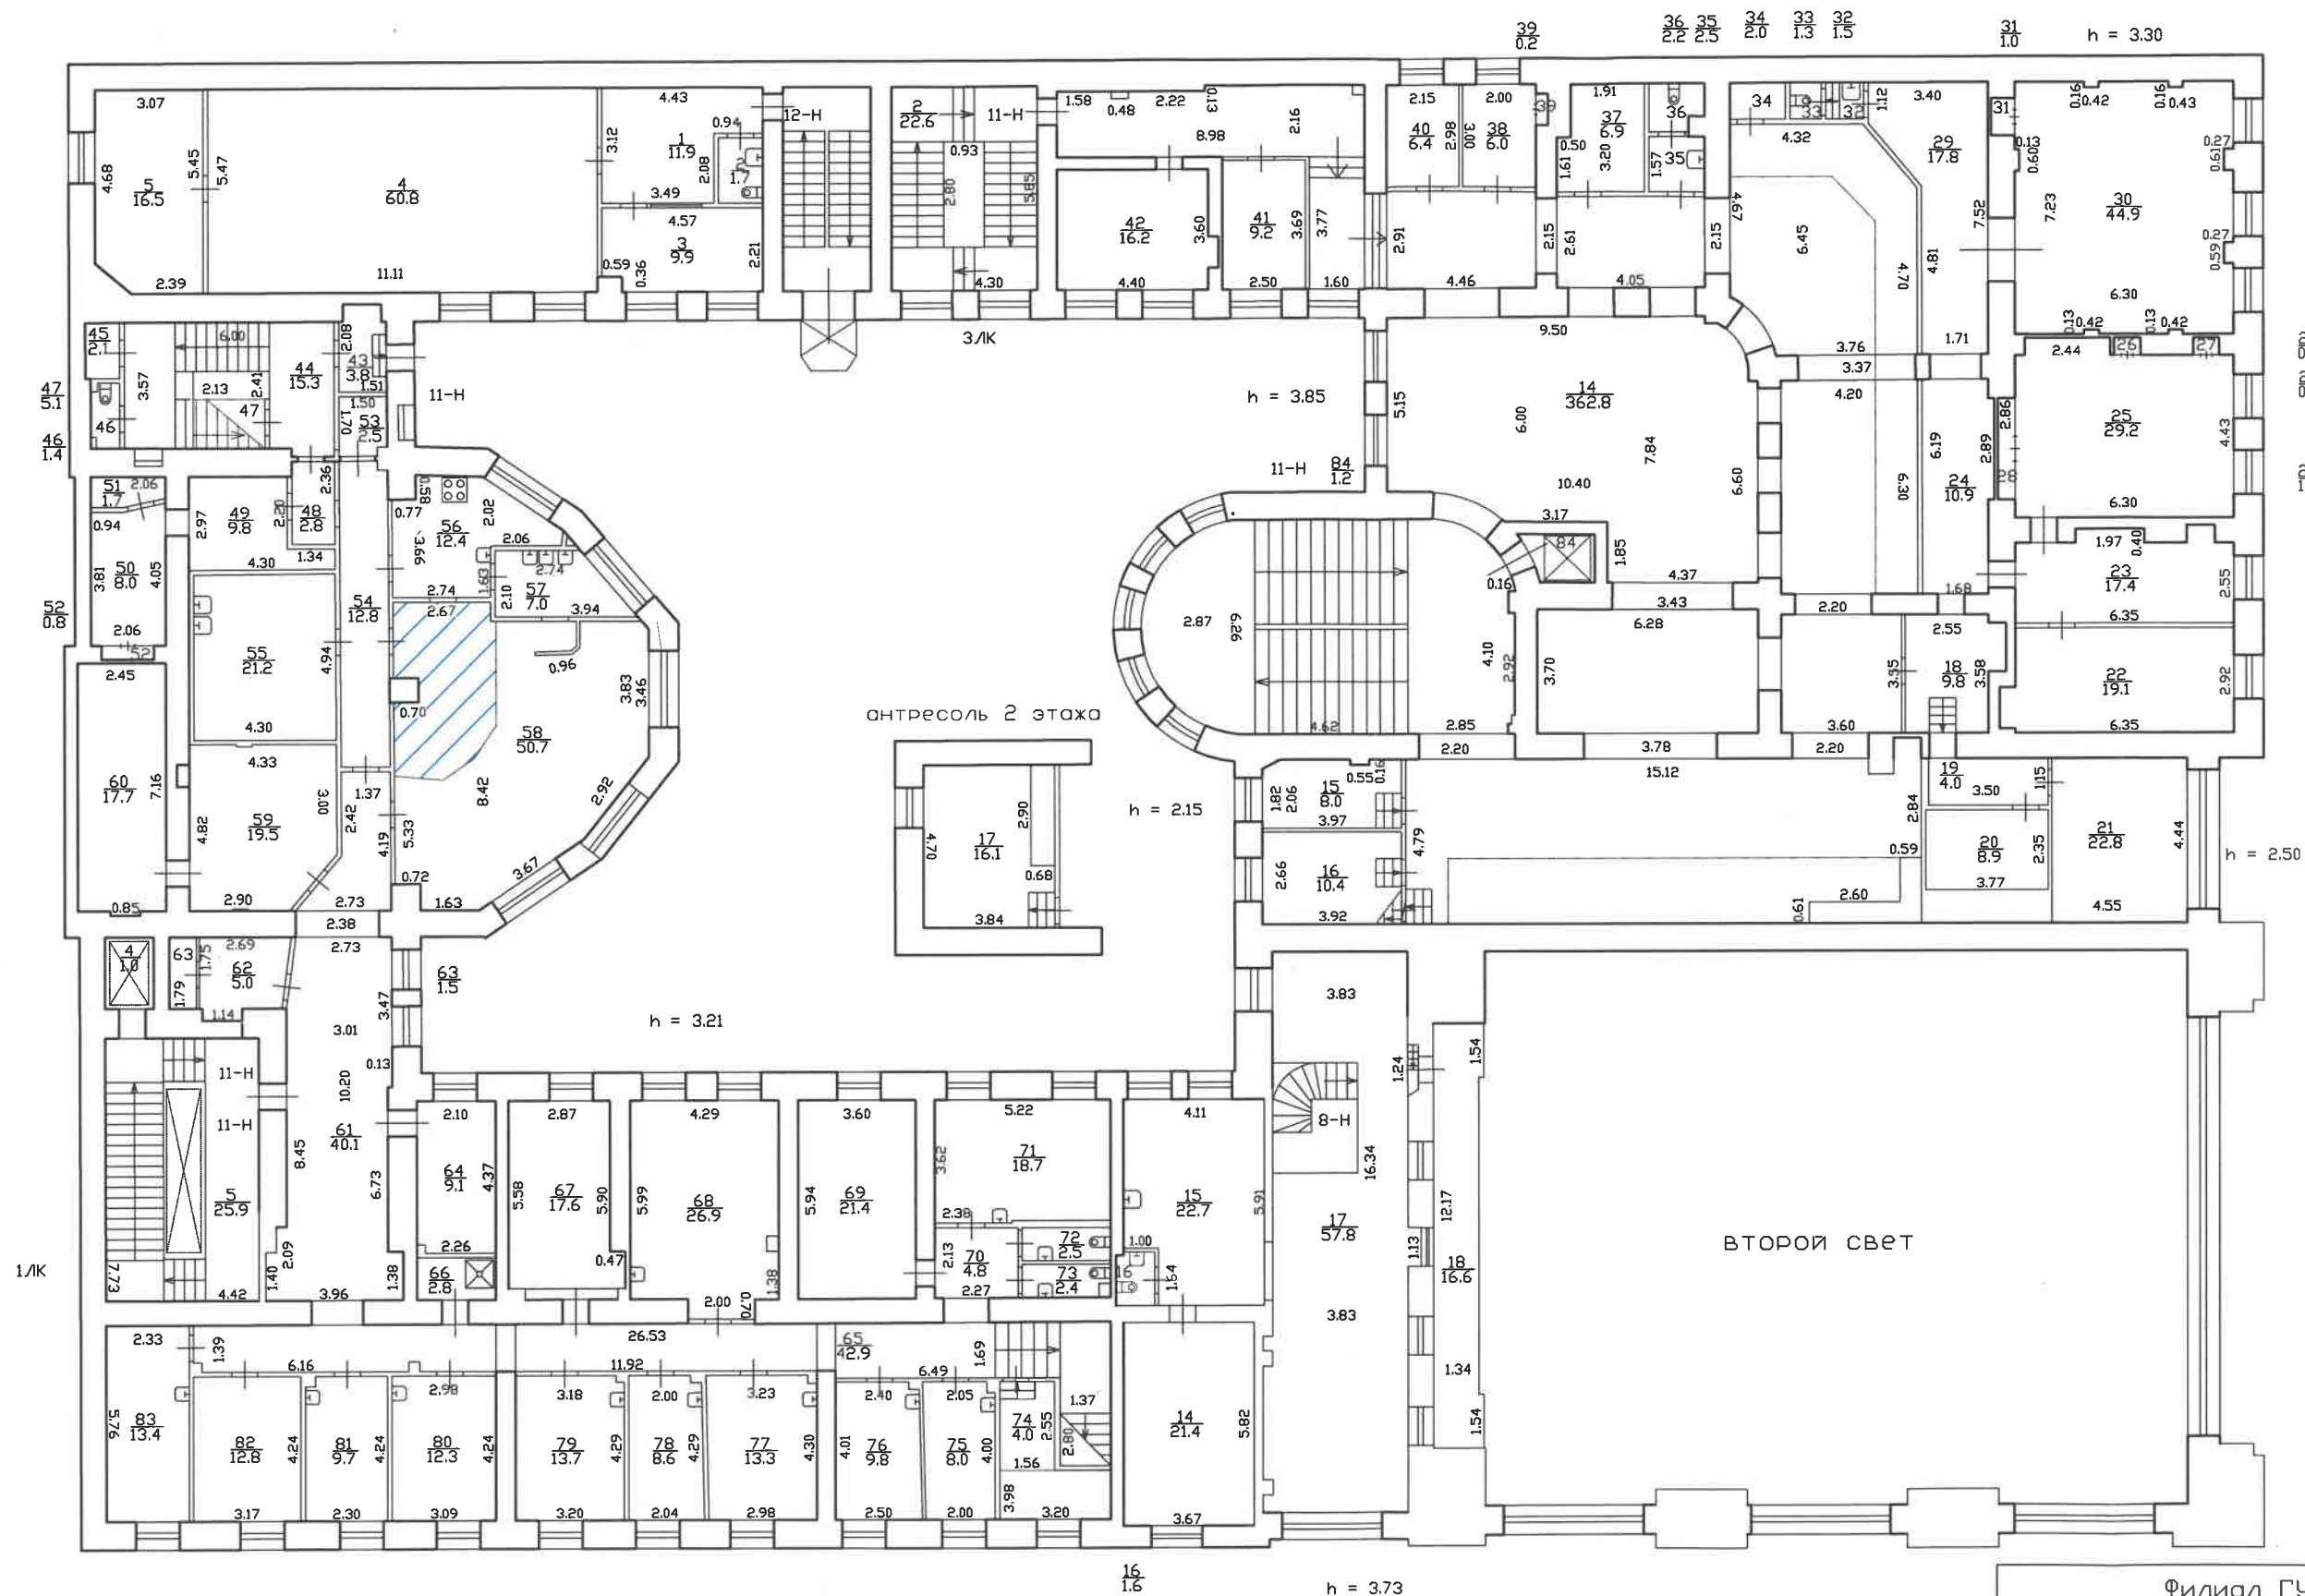

—используемая часть ч.п. 58 площадью 13,2 кв.м, помещения 11-Н из состава объекта 11-Н,23-Н,24-Н,25-Н,34-Н,38-Н,39-Н,40-Н, 1/К,3/К

Филиал ГУП "ГНИИО" проектно-инвентаризационное бюро Центрального района				Инв.№ 16/01-1829
Лист N 1	Санкт-Петербург, Невский проспект, дом 56, литер А			Масштаб 1:200
Дата	Должность	Подпись		
28.06.2017	Исполнил	Исполнитель	Николаенко В.Н.	
	Проверил	Руководитель группы	Дательбаум Л.Ю.	
		Начальник филиала	Панина Л.Г.	