


План 3 этажа

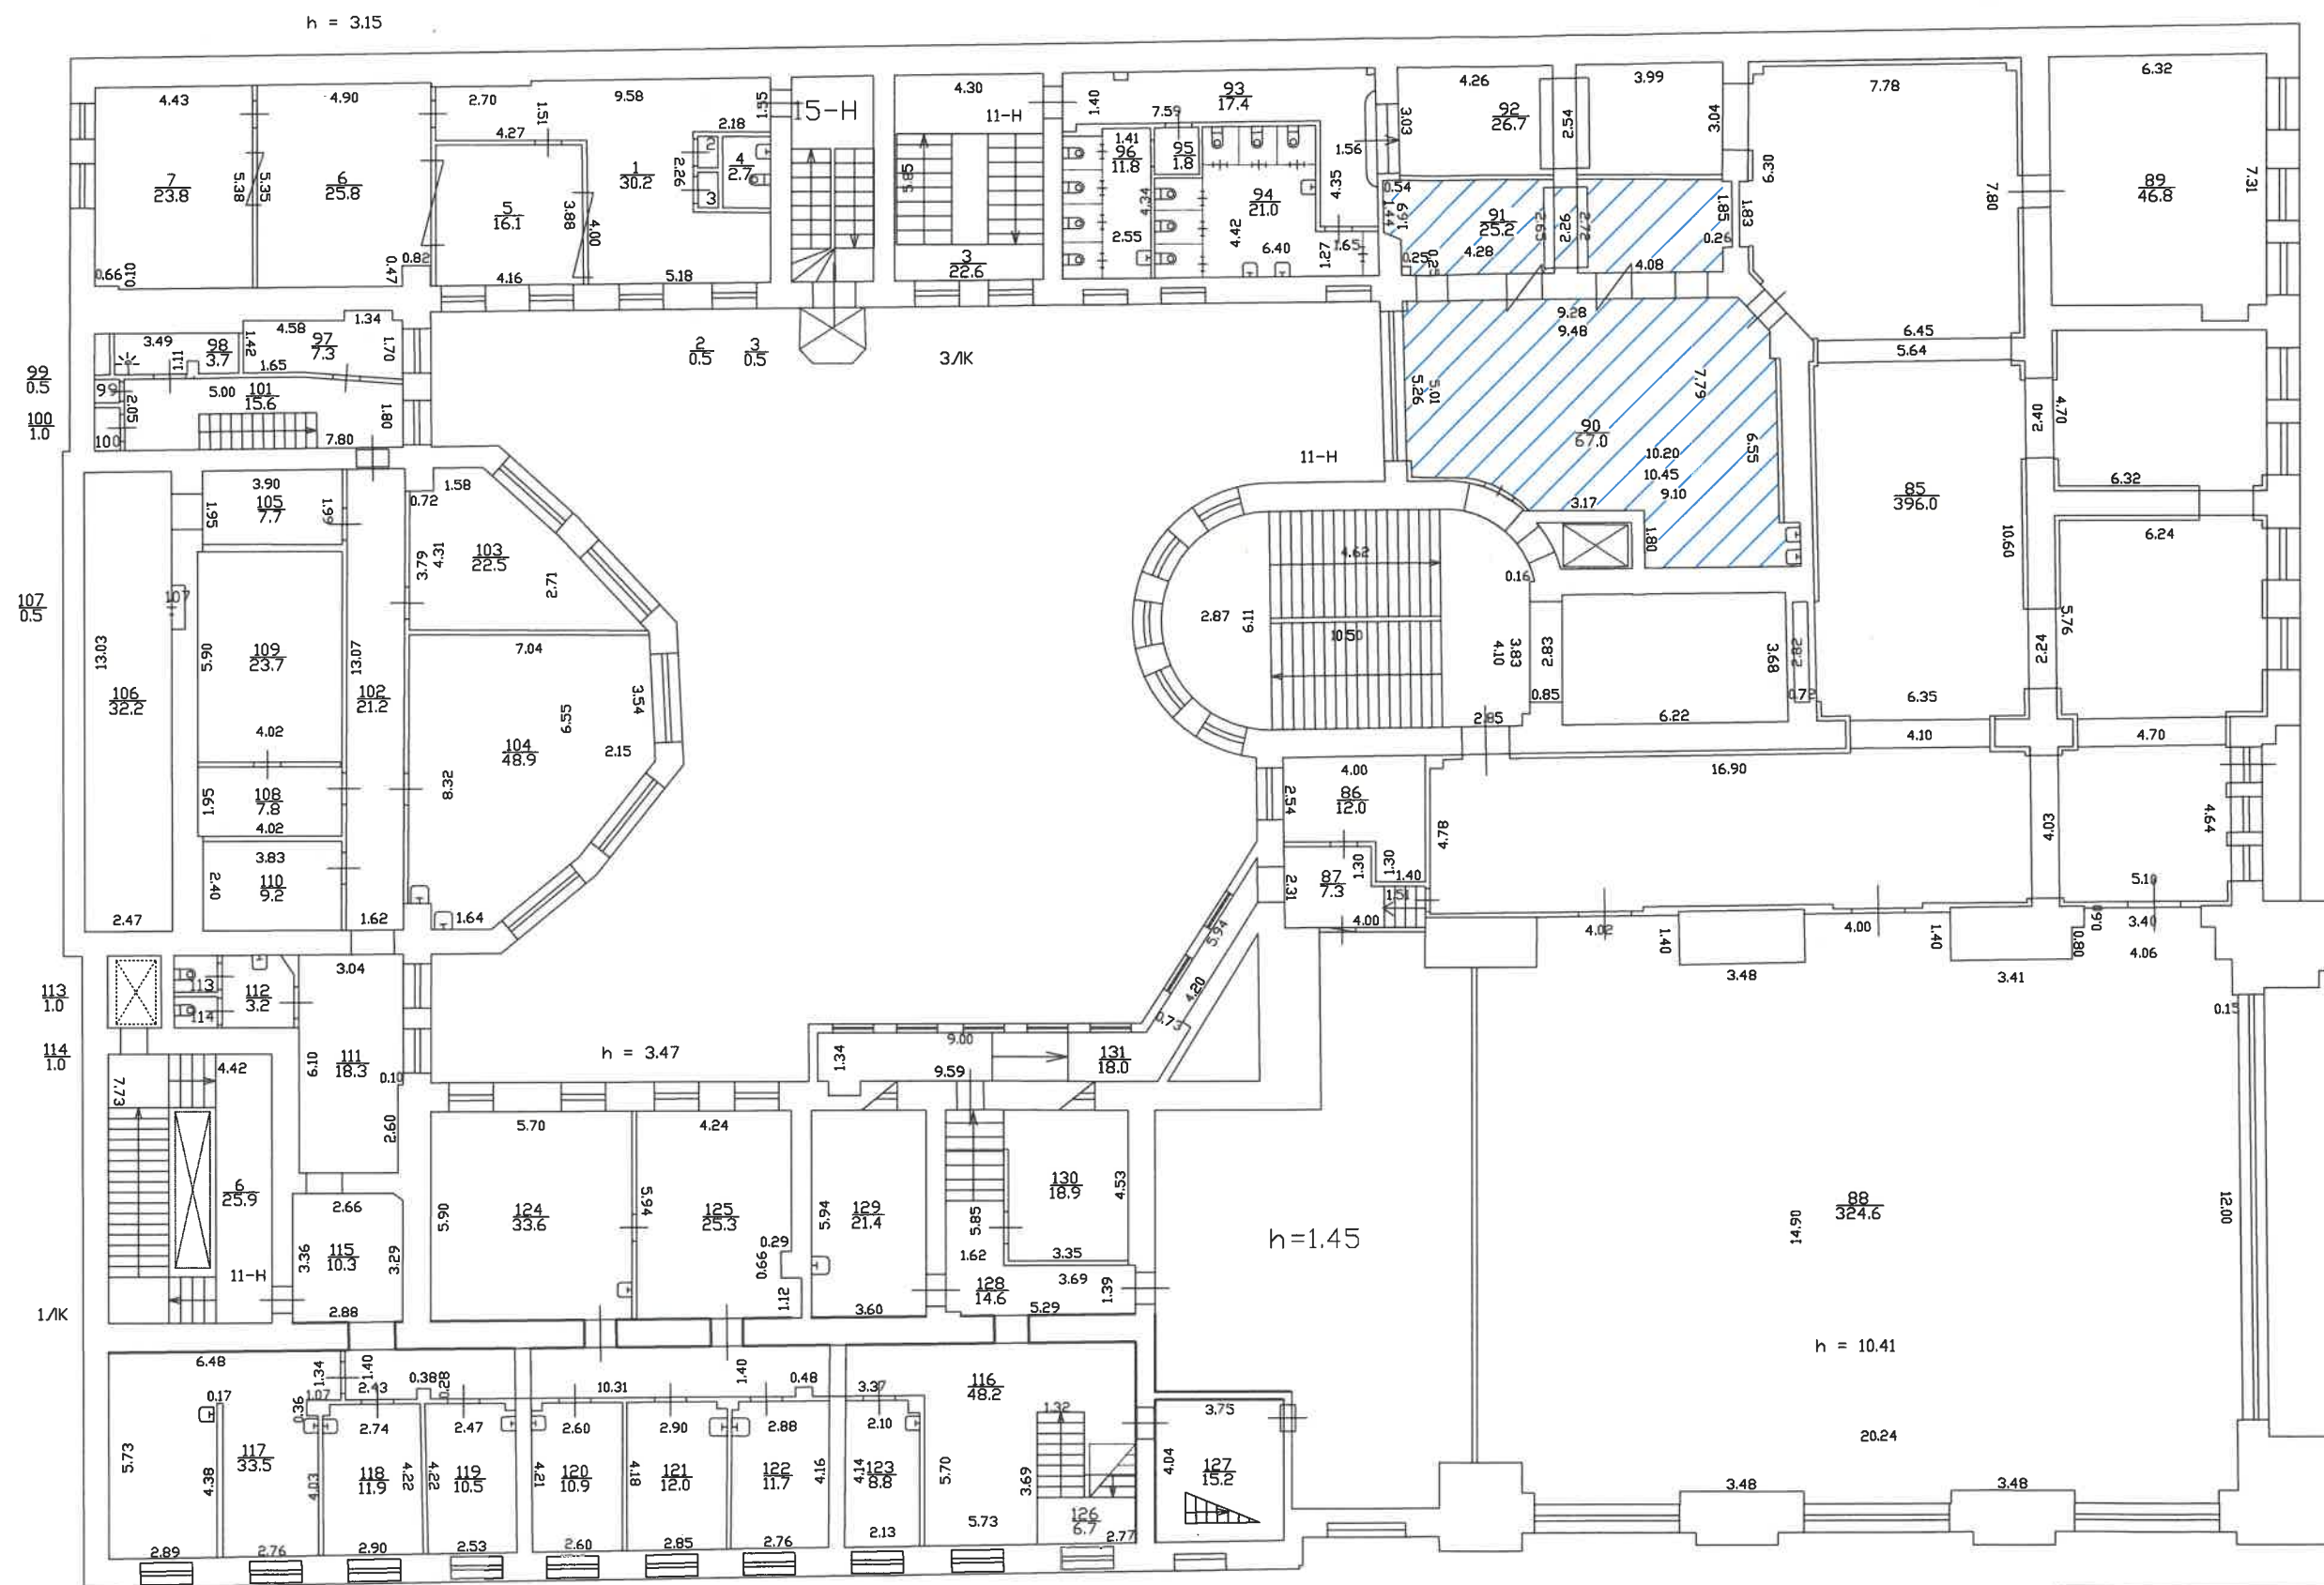

 -используемые ч.п. 90,91 площадь 92,2 кв.м, помещения 11-Н из состава объекта 11-Н,23-Н,24-Н,25-Н,34-Н,38-Н,39-Н,40-Н, 1/К,3/К

Филиал ГУП "ГУИОН"		Инв.№	
проектно-инвентаризационное бюро		16/01-1829	
Центрального района		Масштаб	
Санкт-Петербург, Невский проспект,		1:200	
дом 56, литера А		Позатажный план	
Лист	Дата	Должность	Подпись
N 1	28.06.2017	Исполнил	Исполнитель
		Проверил	Руководитель группы
			Начальник филиала
			Николаенко В.Н.
			Дательбаум Л.Ю.
			Панина Л.Г.